PLAT NO _____
BOOK _____PAGE _____

SWEETWATER CAMPER AND TRAILER PARK PHASE 5

PART OF THE SOUTH HALF OF SECTION 3
AND THE NORTH HALF OF SECTION 10
TOWNSHIP 13 NORTH, RANGE 5 EAST
OF THE SALT LAKE BASE AND MERIDIAN

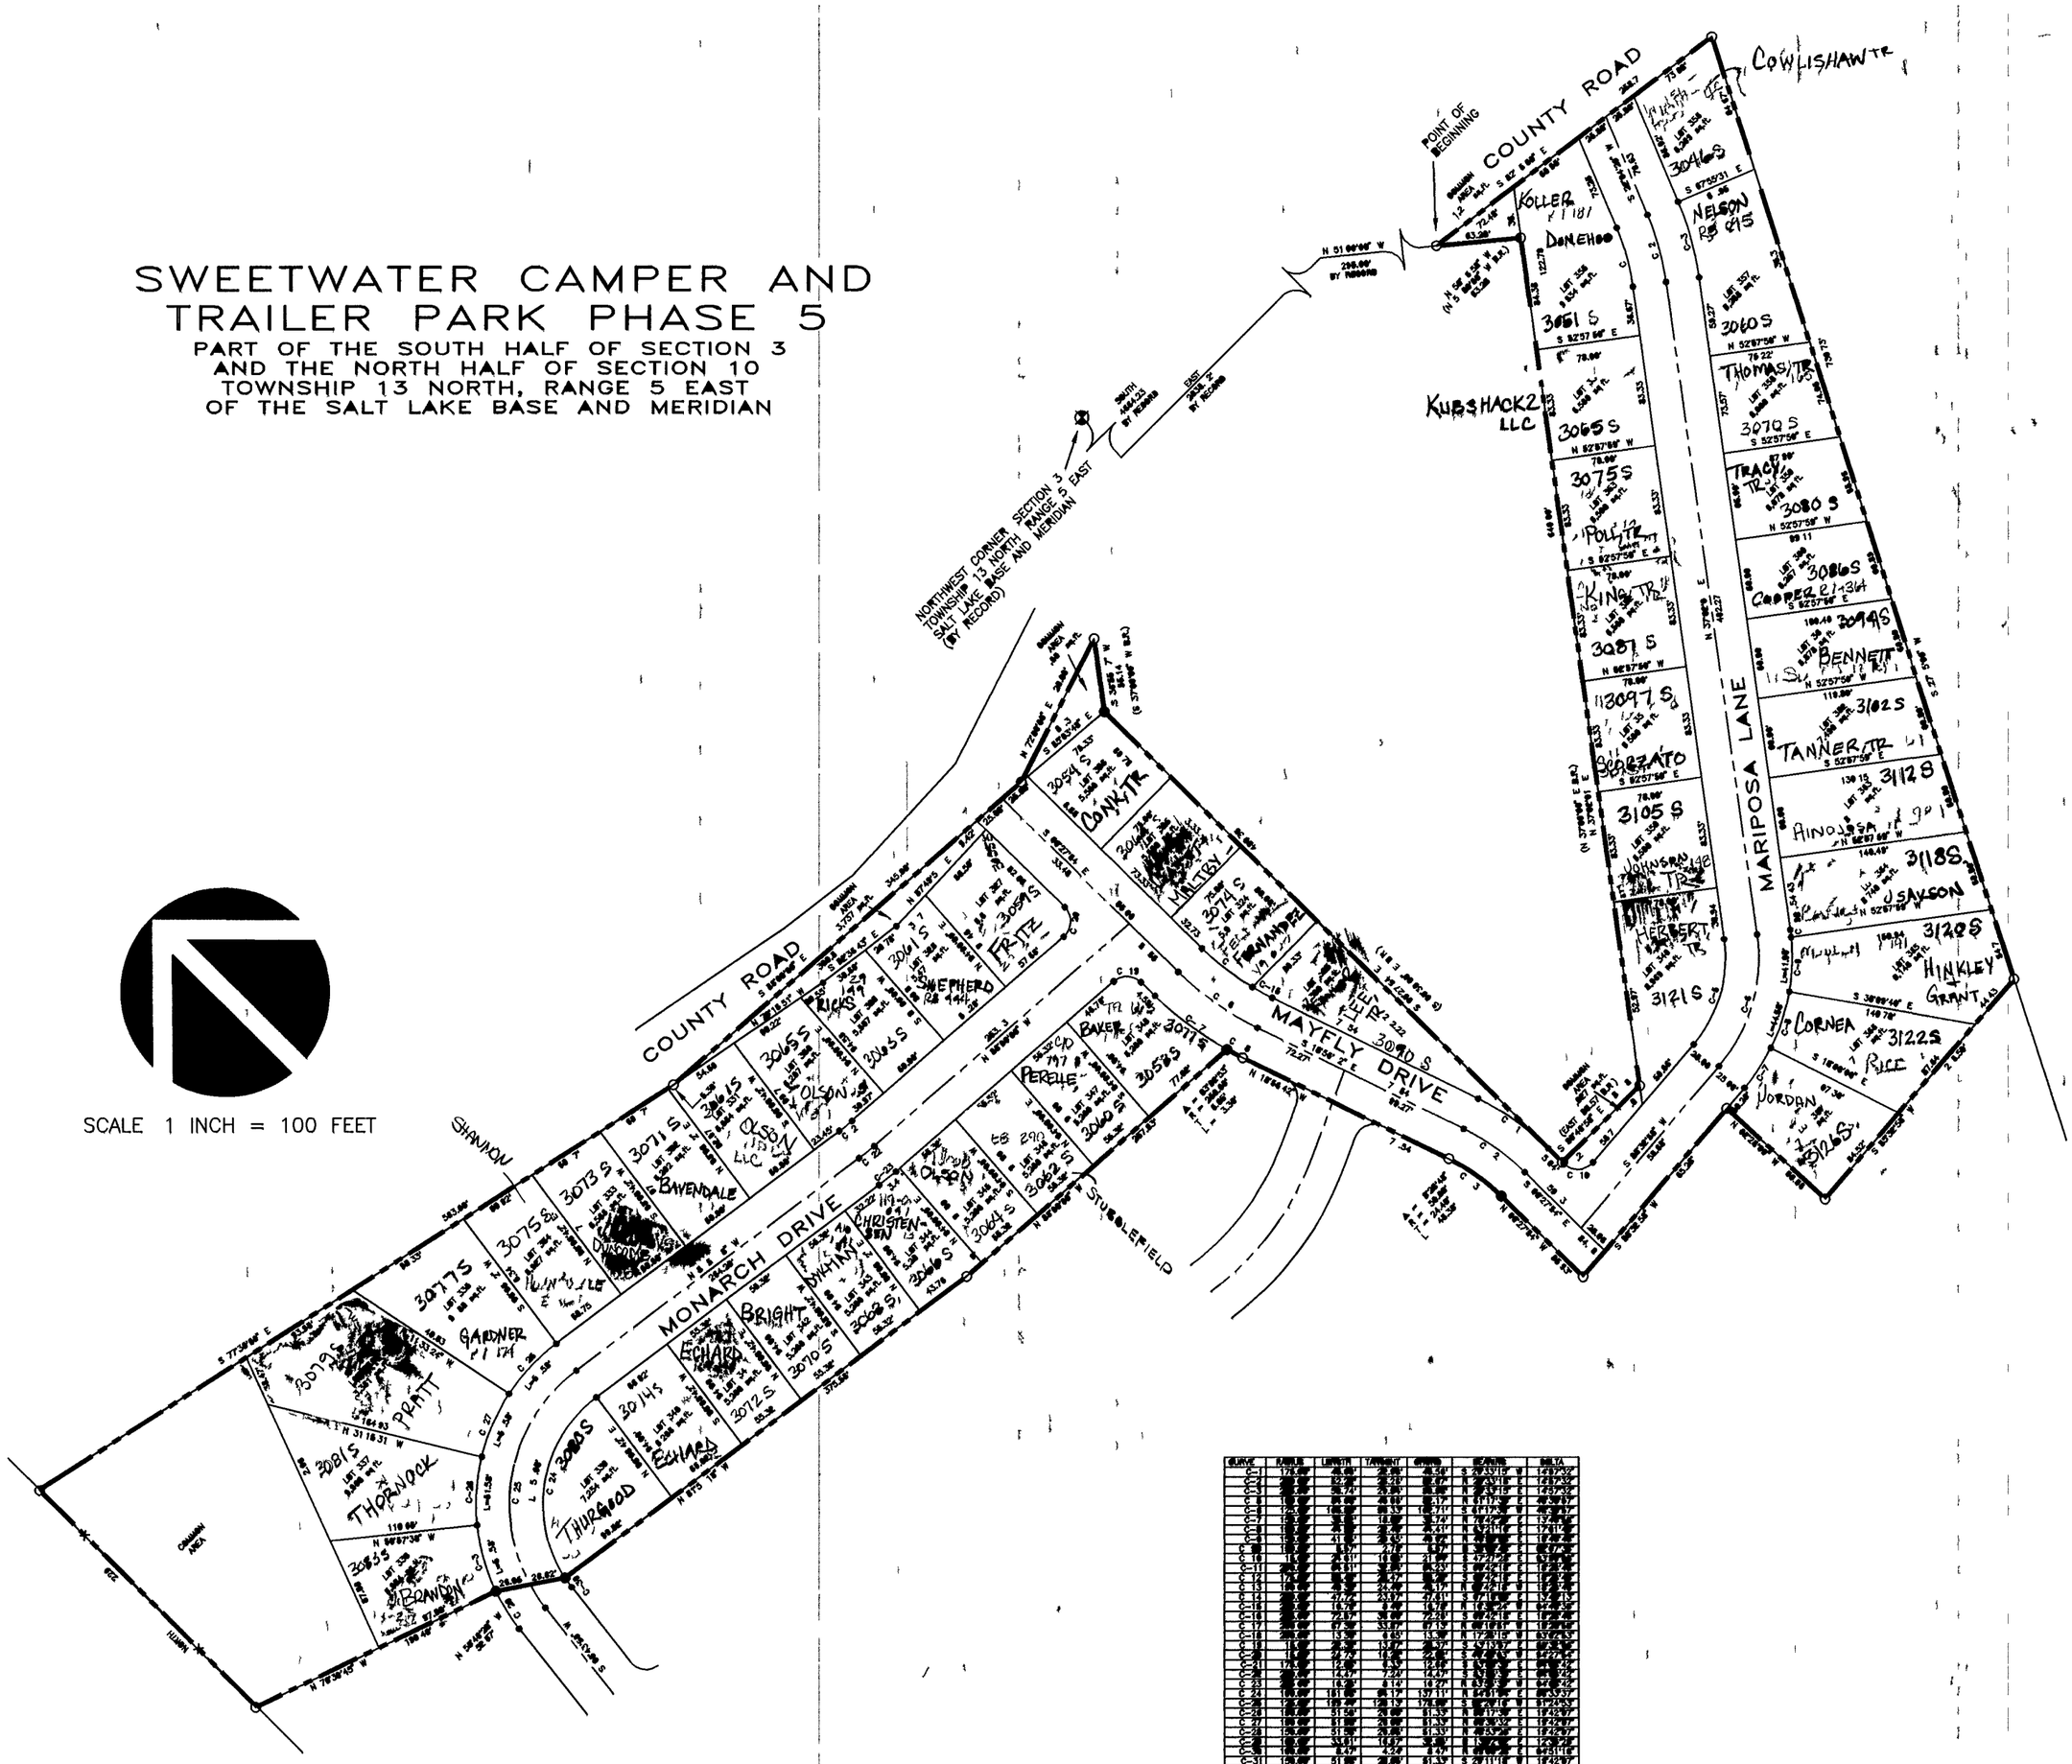

CURVE	RADIUS	LENGTH	TANGENT	CHORD	BEARING	DELTA

36-03-020-LOTS

REVISIONS	SWEETWATER CAMPER AND TRAILER PARK PHASE 5	SEC 3 & SEC 10 T 13 N, R 4 E S L B & M	SCALE 1"=100