PLAT NO _____

BOOK _____ PAGE _____

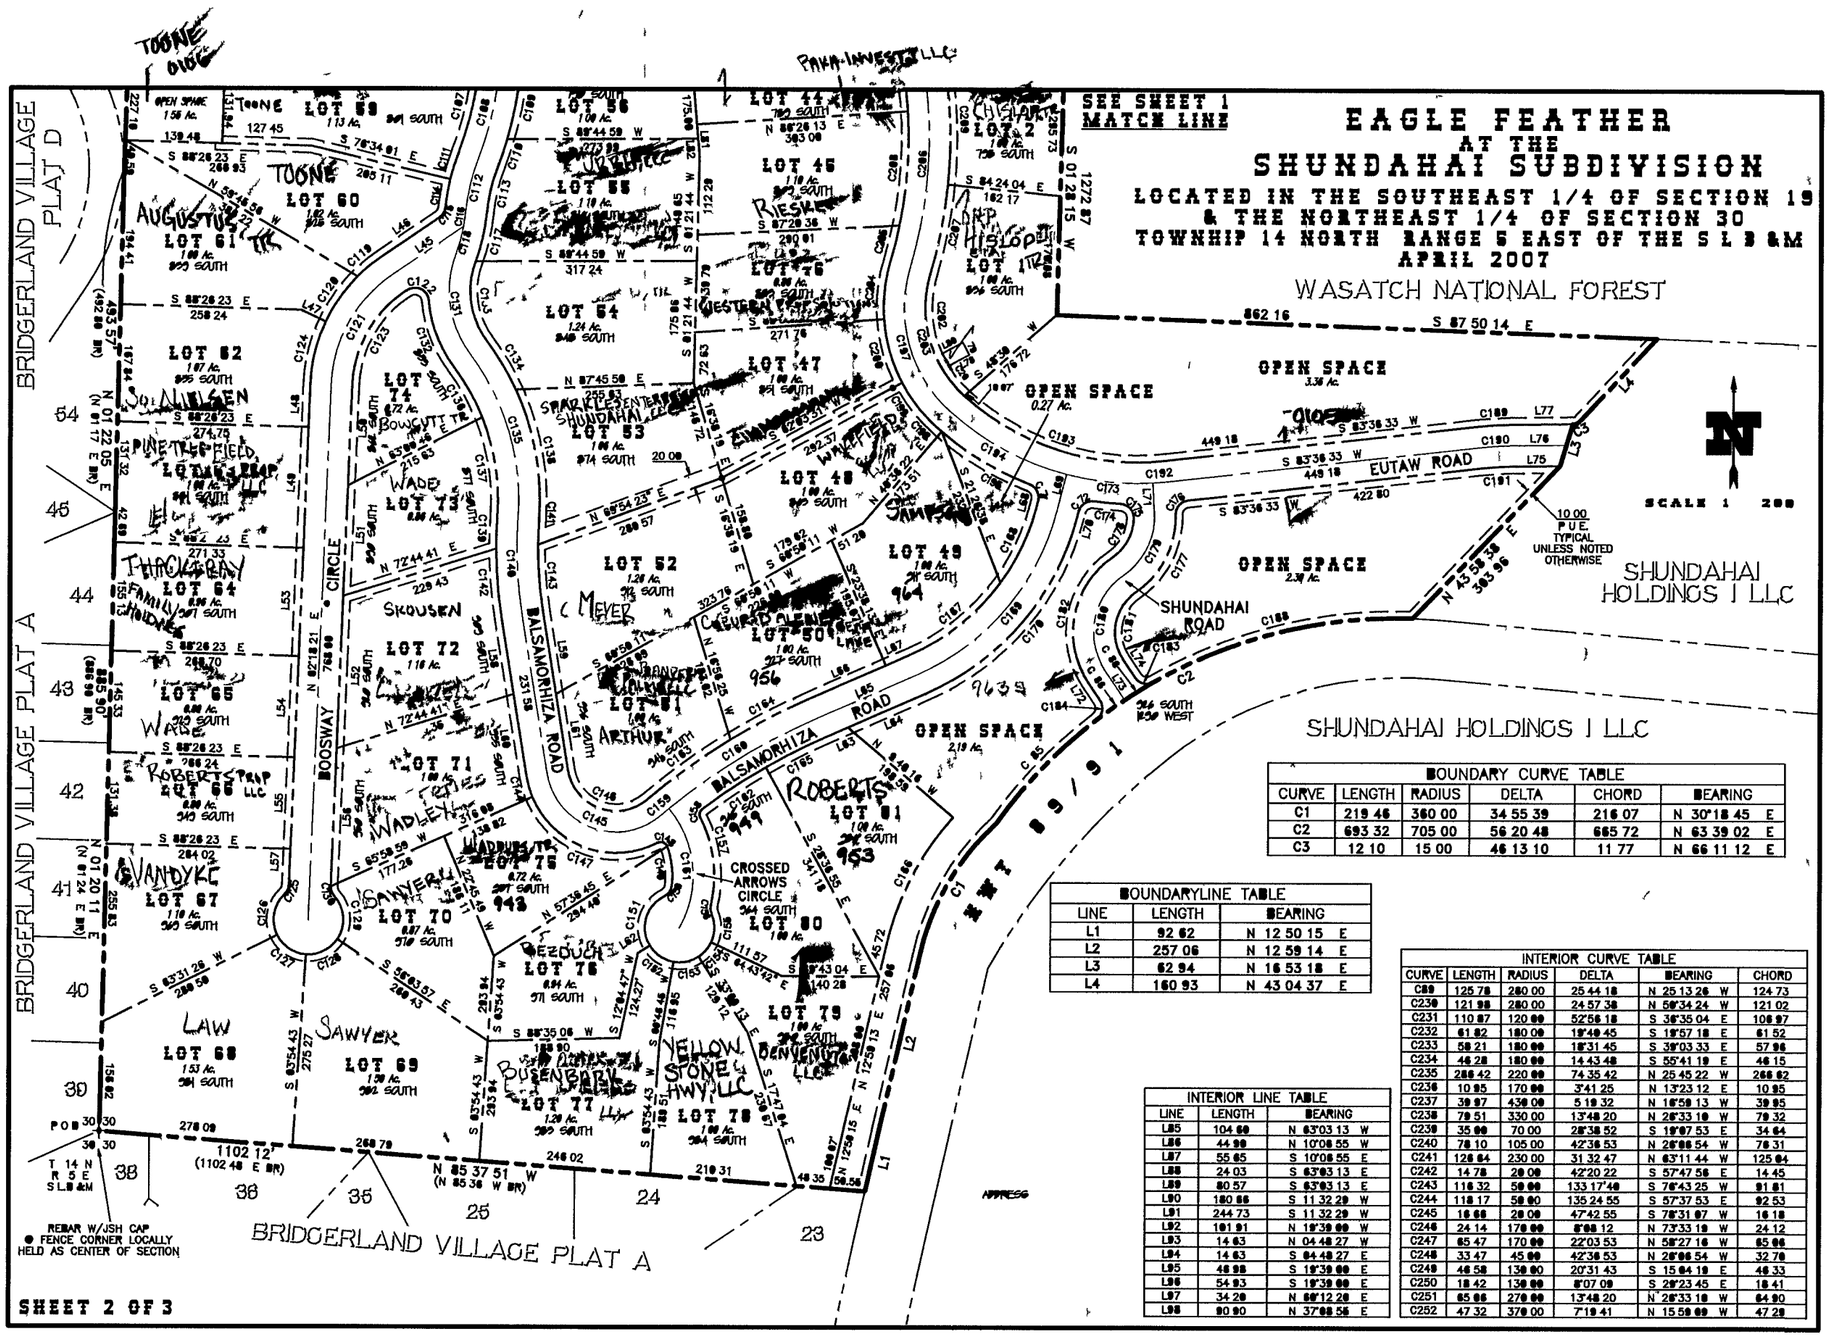

BOUNDARY CURVE TABLE					
CURVE	LENGTH	RADIUS	DELTA	CHORD	BEARING
C1	219 46	360 00	34 55 39	216 07	N 30°18 45 E
C2	693 32	705 00	56 20 48	665 72	N 63 39 02 E
C3	12 10	15 00	46 13 10	11 77	N 66 11 12 E

BOUNDARYLINE TABLE		
LINE	LENGTH	BEARING
L1	92 62	N 12 50 15 E
L2	257 06	N 12 59 14 E
L3	62 94	N 16 53 18 E
L4	160 93	N 43 04 37 E

INTERIOR CURVE TABLE					
CURVE	LENGTH	RADIUS	DELTA	BEARING	CHORD
C229	125 78	280 00	25 44 18	N 25 13 26 W	124 73
C230	121 98	280 00	24 57 38	N 50°34 24 W	121 02
C231	110 87	120 00	52°56 18	S 36°35 04 E	106 97
C232	61 82	180 00	19°49 45	S 19°57 18 E	61 52
C233	58 21	180 00	18°31 45	S 39°03 33 E	57 96
C234	46 28	180 00	14 43 48	S 55°41 19 E	46 15
C235	286 42	220 00	74 35 42	N 25 45 22 W	266 92
C236	10 95	170 00	3°41 25	N 13°23 12 E	10 95
C237	39 97	430 00	5 19 32	N 16°59 13 W	39 95
C238	79 51	330 00	13°48 20	N 26°33 19 W	79 32
C239	35 00	70 00	28°38 52	S 19°07 53 E	34 64
C240	78 10	105 00	42°36 53	N 26°06 54 W	78 31
C241	126 64	230 00	31 32 47	N 63°11 44 W	125 04
C242	14 78	20 00	42°20 22	S 57°47 56 E	14 45
C243	116 32	50 00	133 17 48	S 76°43 25 W	91 81
C244	118 17	50 00	135 24 55	S 57°37 53 E	92 53
C245	16 68	20 00	47°42 55	S 76°31 07 W	16 18
C246	24 14	170 00	8°08 12	N 73°33 19 W	24 12
C247	65 47	170 00	22°03 53	N 58°27 16 W	65 06
C248	33 47	45 00	42°36 53	N 26°06 54 W	32 78
C249	46 58	130 00	20°31 43	S 15 04 19 E	46 33
C250	18 42	130 00	8°07 09	S 29°23 45 E	18 41
C251	65 06	270 00	13°48 20	N 26°33 19 W	64 90
C252	47 32	370 00	7°19 41	N 15 58 09 W	47 28

INTERIOR LINE TABLE		
LINE	LENGTH	BEARING
L85	104 60	N 63°03 13 W
L86	44 99	N 10°06 55 W
L87	55 65	S 10°06 55 E
L88	24 03	S 63°03 13 E
L89	80 57	S 63°03 13 E
L90	180 66	S 11 32 29 W
L91	244 73	S 11 32 29 W
L92	101 91	N 19°39 09 W
L93	14 63	N 04 48 27 W
L94	14 63	S 04 48 27 E
L95	48 98	S 19°39 09 E
L96	54 93	S 19°39 09 E
L97	34 29	N 66°12 29 E
L98	80 90	N 37°08 56 E

41-30-090-LOTS

JSH
SURVEYING & DRAFTING INC
P O BOX 300 o WELLSVILLE UTAH 84339
(435) 245-9090 * TOLL FREE 1-888-420-0268

REVISIONS

EAGLE FEATHER
@ THE SHUNDAHAI
SUBDIVISION

SECTIONS 19 & 30
T 14 N, R 5 E
S L B &M

BOOK _____
PAGE _____

SCALE 1 -200